


Messa in sicurezza permanente del sito di interesse regionale "Bocca Scalucce"

PROGETTO ESECUTIVO - FASE 2 -

Contenuto	Elaborato
PLANIMETRIA STATO DI PROGETTO	4
Progettazione	Scala
Dott. Geol. DAVIDE DAL DEGAN	1:250
	Data
	marzo 2018

DAVIDE DAL DEGAN
 GEOLOGO
 GEOLOGIA - GEOTECNICA - AMBIENTE
 Via Strà n. 116 - 37042 - Caldiero (Verona)
 Tel. Fax. 0457650996 - Cell. 3483680529
 e - mail: davidedaldegan@alice.it
 pec: davidedaldegan@epap.sicurezzaepostale.it

L'autore si riserva la proprietà di questo elaborato ai sensi di legge, con divieto di riproduzione e comunque di renderlo noto a terzi senza autorizzazione

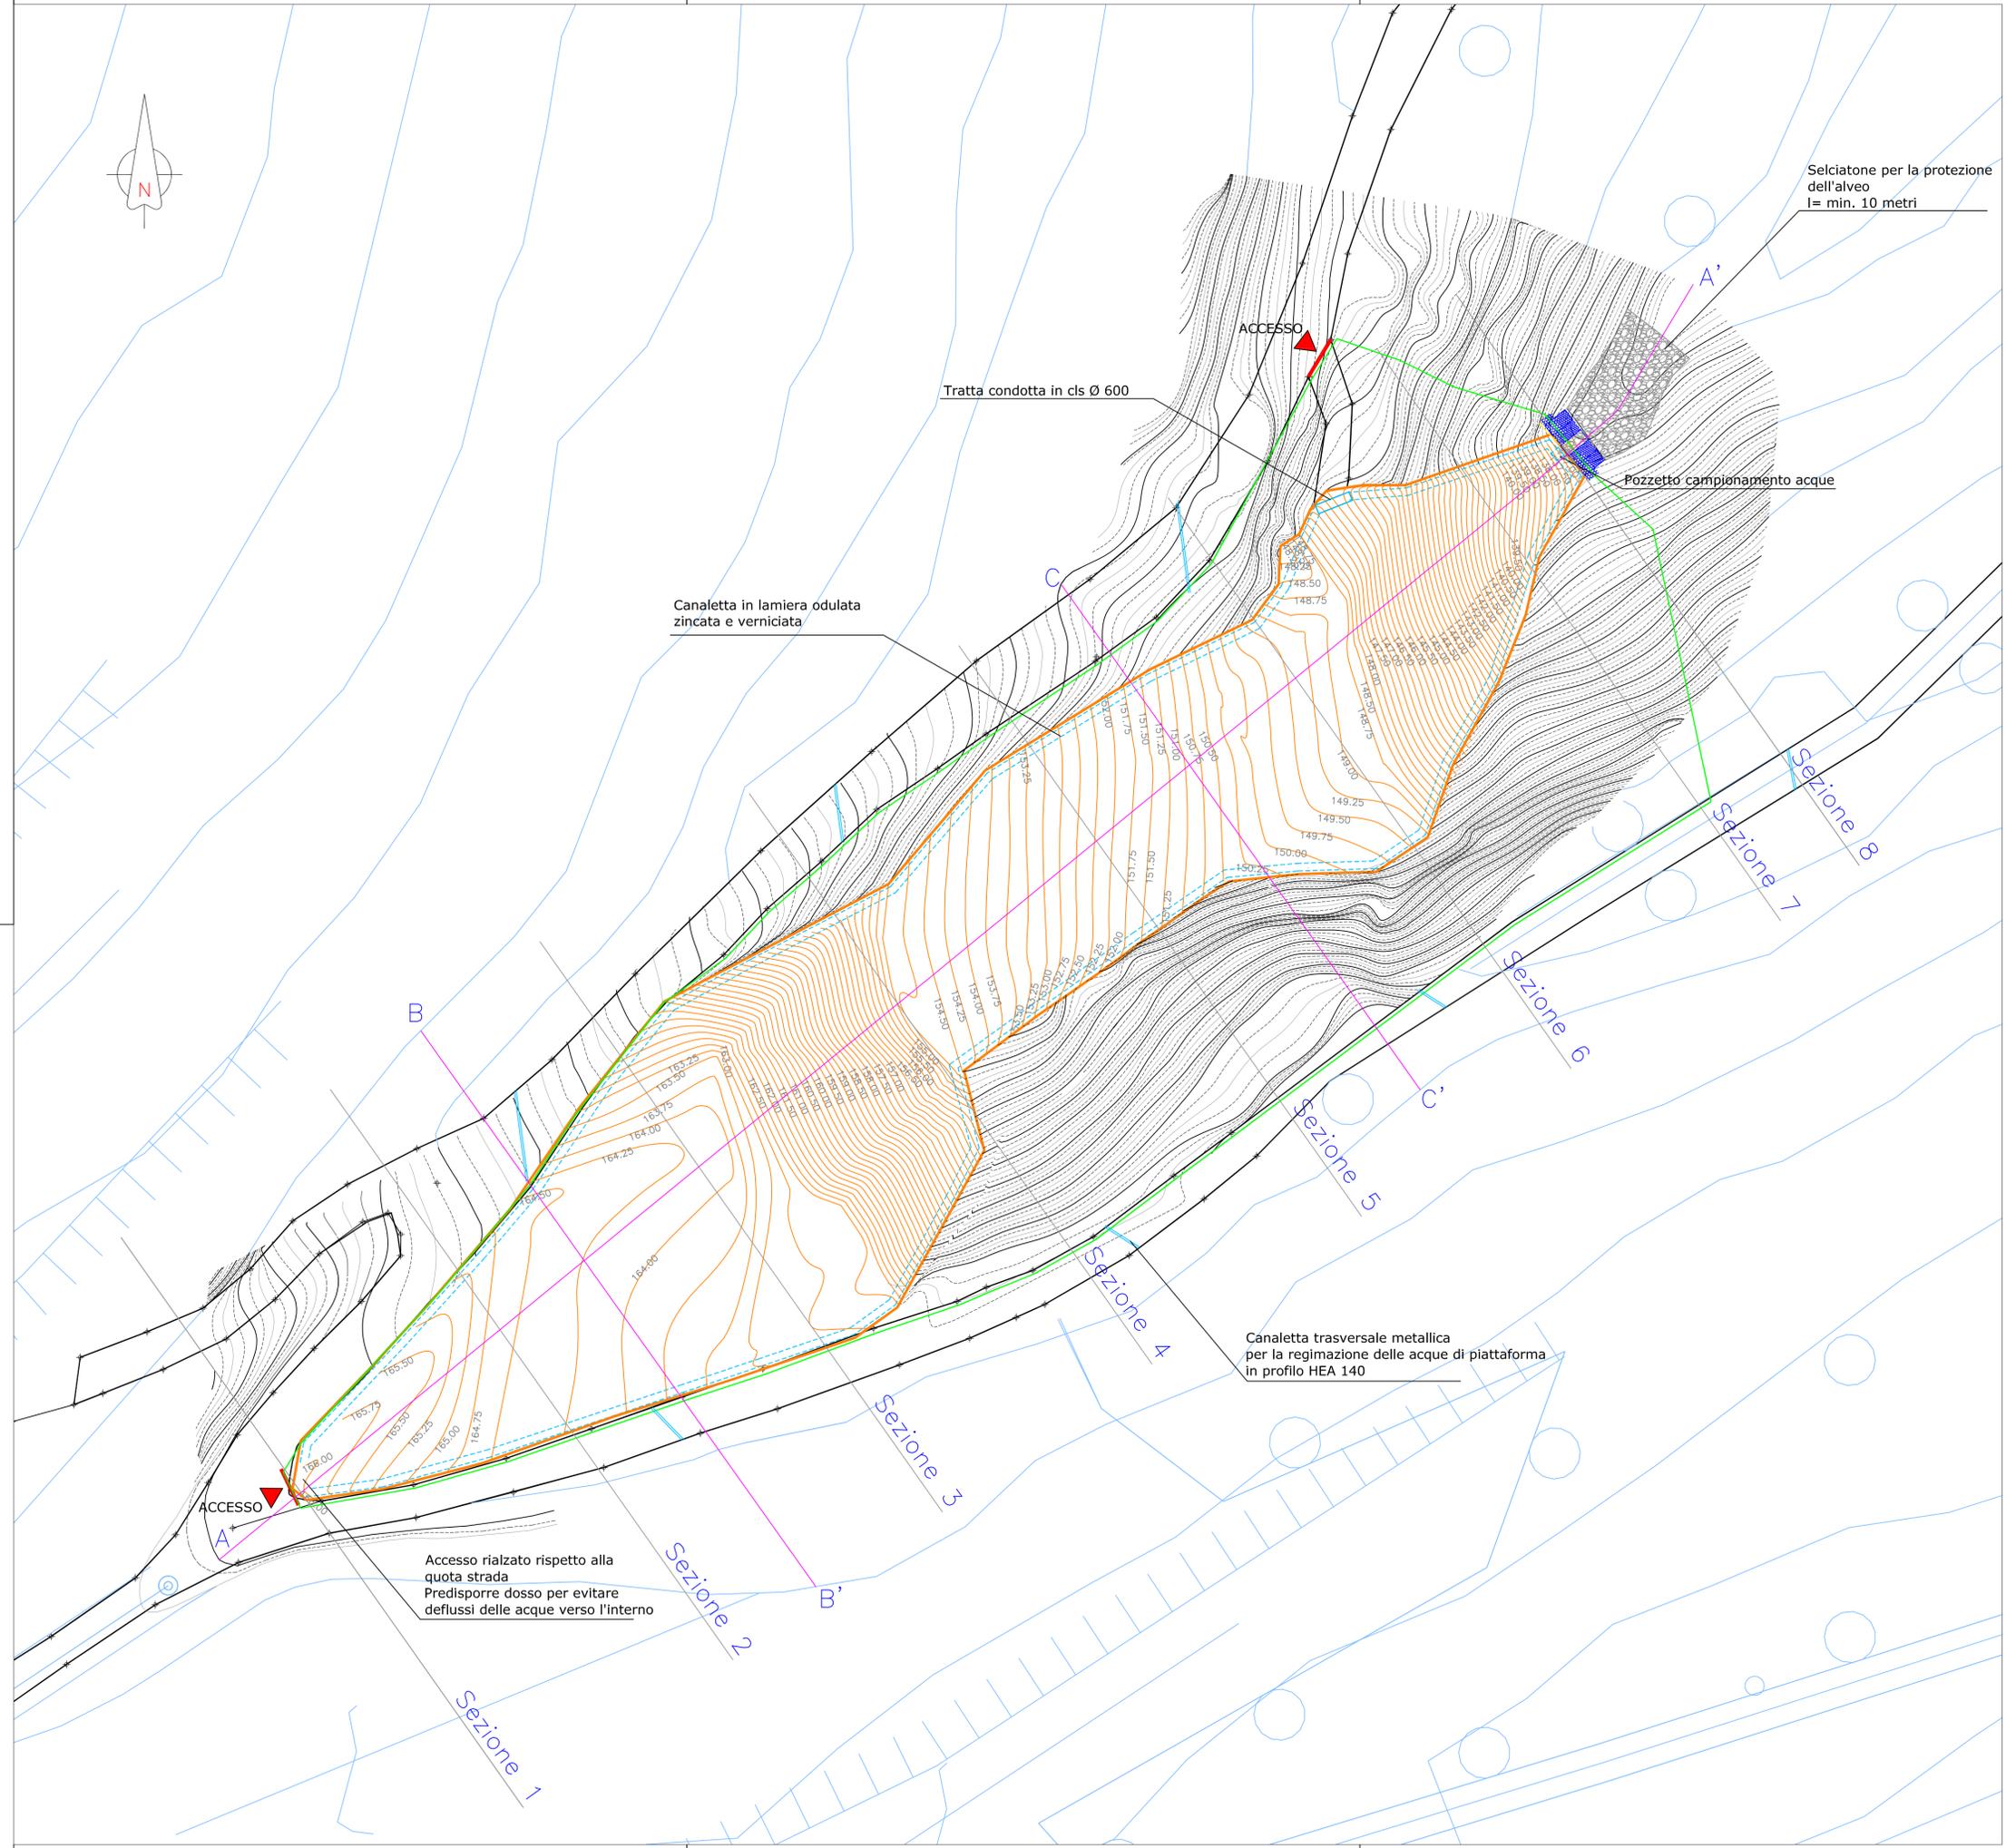

LEGENDA

-  CURVA DI LIVELLO C.T.R.
Equidistanza 5 m
-  CURVA DI LIVELLO
Equidistanza 0,25 m
-  CURVA DI LIVELLO
Equidistanza 0,50 m
-  CURVA DI LIVELLO
Equidistanza 1,00 m
-  CURVA DI LIVELLO DI PROGETTO
Equidistanza 0,25 m
-  TRACCE PROFILI
-  TRACCE DI SEZIONE
-  LIMITE DEL CAPPING
-  LIMITI STRADE LOCALI
-  CANALETTE RACCOLTA ACQUE
-  LIMITE AREA DI INTERVENTO / RECINZIONE
-  CANCELLO
-  MURO DI CONTENIMENTO / BRIGLIA